


# В7

Подключение к наружной  
системе исходной воды

В7.ВК1

φ160  
ПВХ

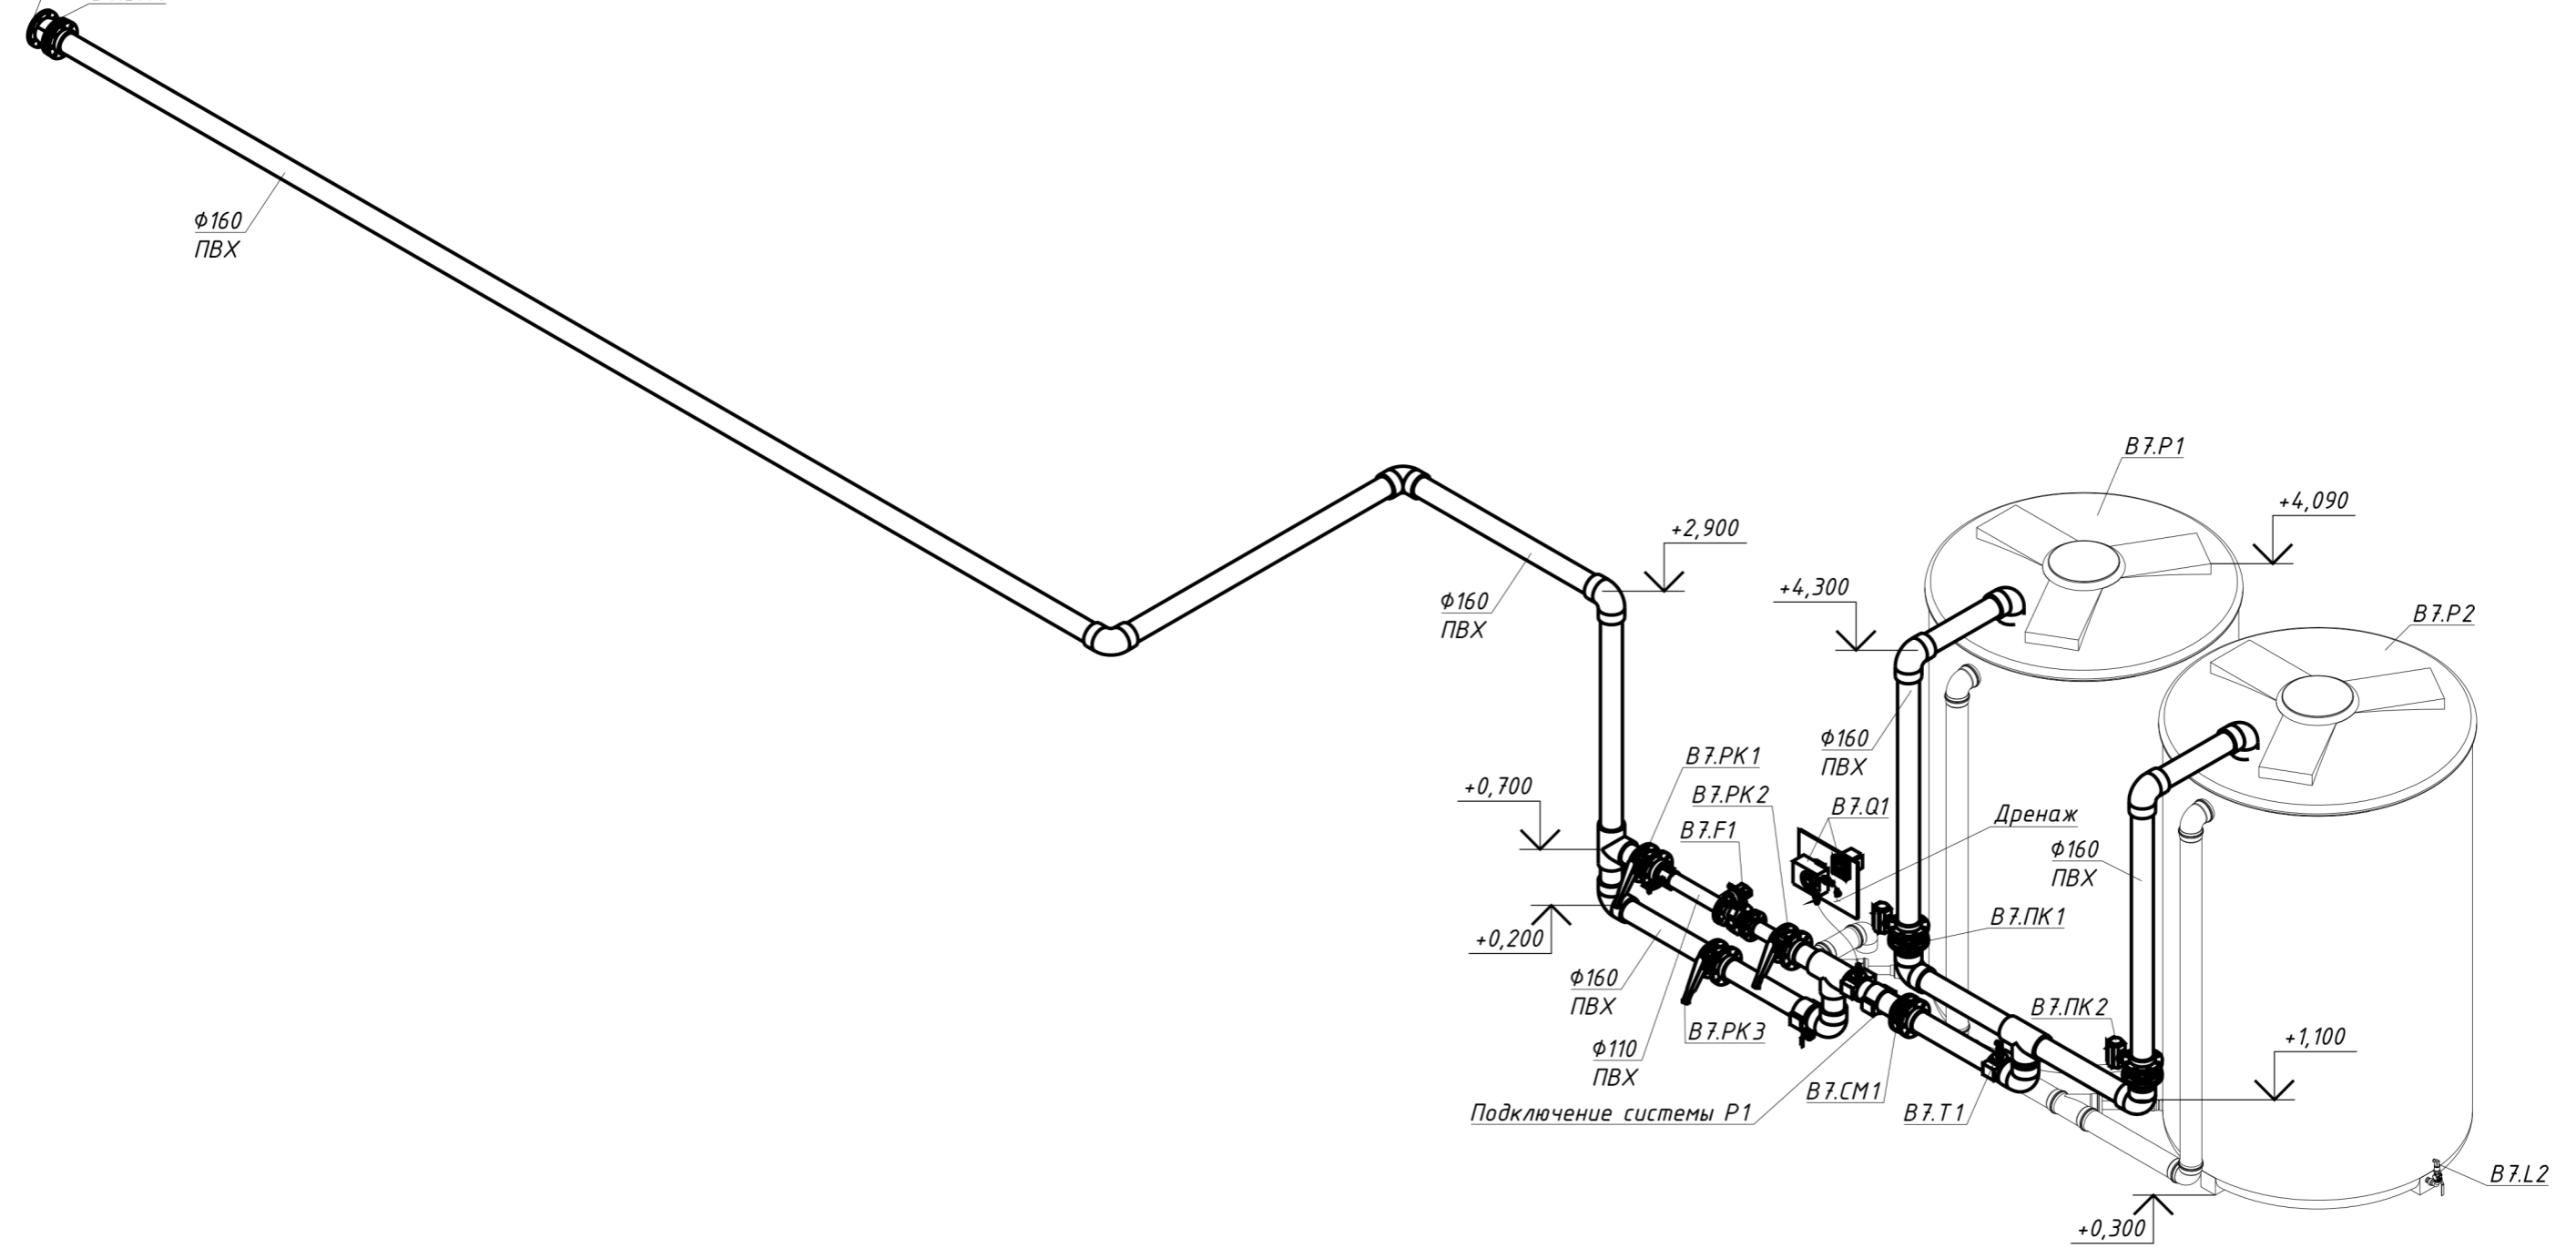

Инв. № подл. Подпись и дата. Взам. инв. №

Изм.	Кол.уч.	Лист	№ док.	Подпись	Дата				
ГИП						Водоподготовительная установка	Стадия	Лист	Листов
Разработал							Р	9	
Выполнил									
Система В7									