


B7.1, B7.2

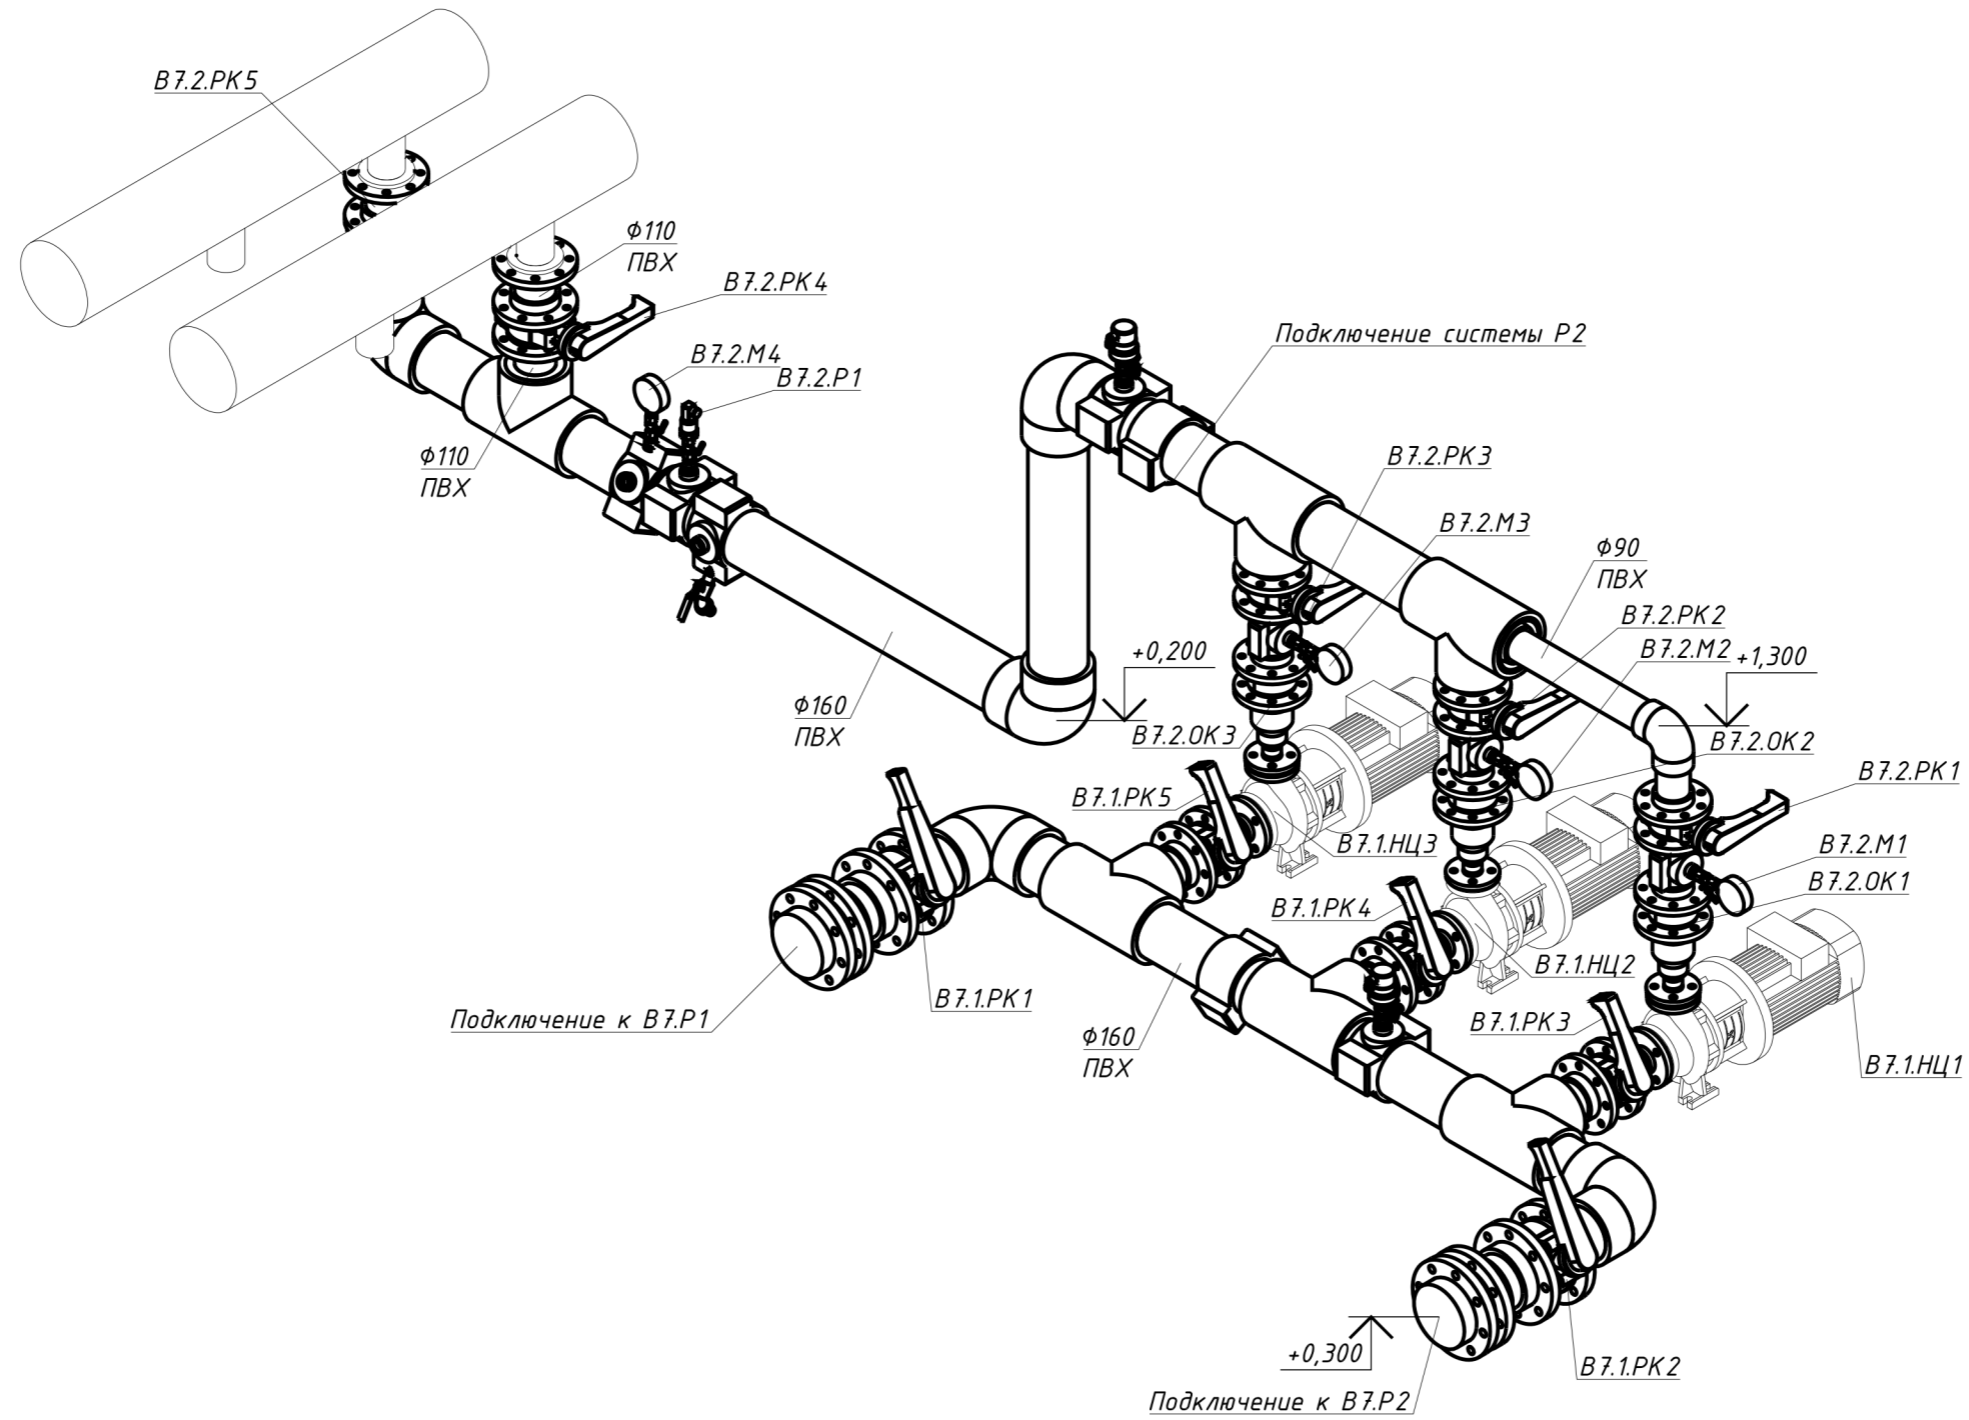

Инв. № подл. Подпись и дата Взам. инв. №

Изм.	Кол.уч.	Лист	№ док.	Подпись	Дата				
						Водоподготовительная установка	Стадия	Лист	Листов
							P	10	
							Системы B7.1, B7.2		