


# B8.3

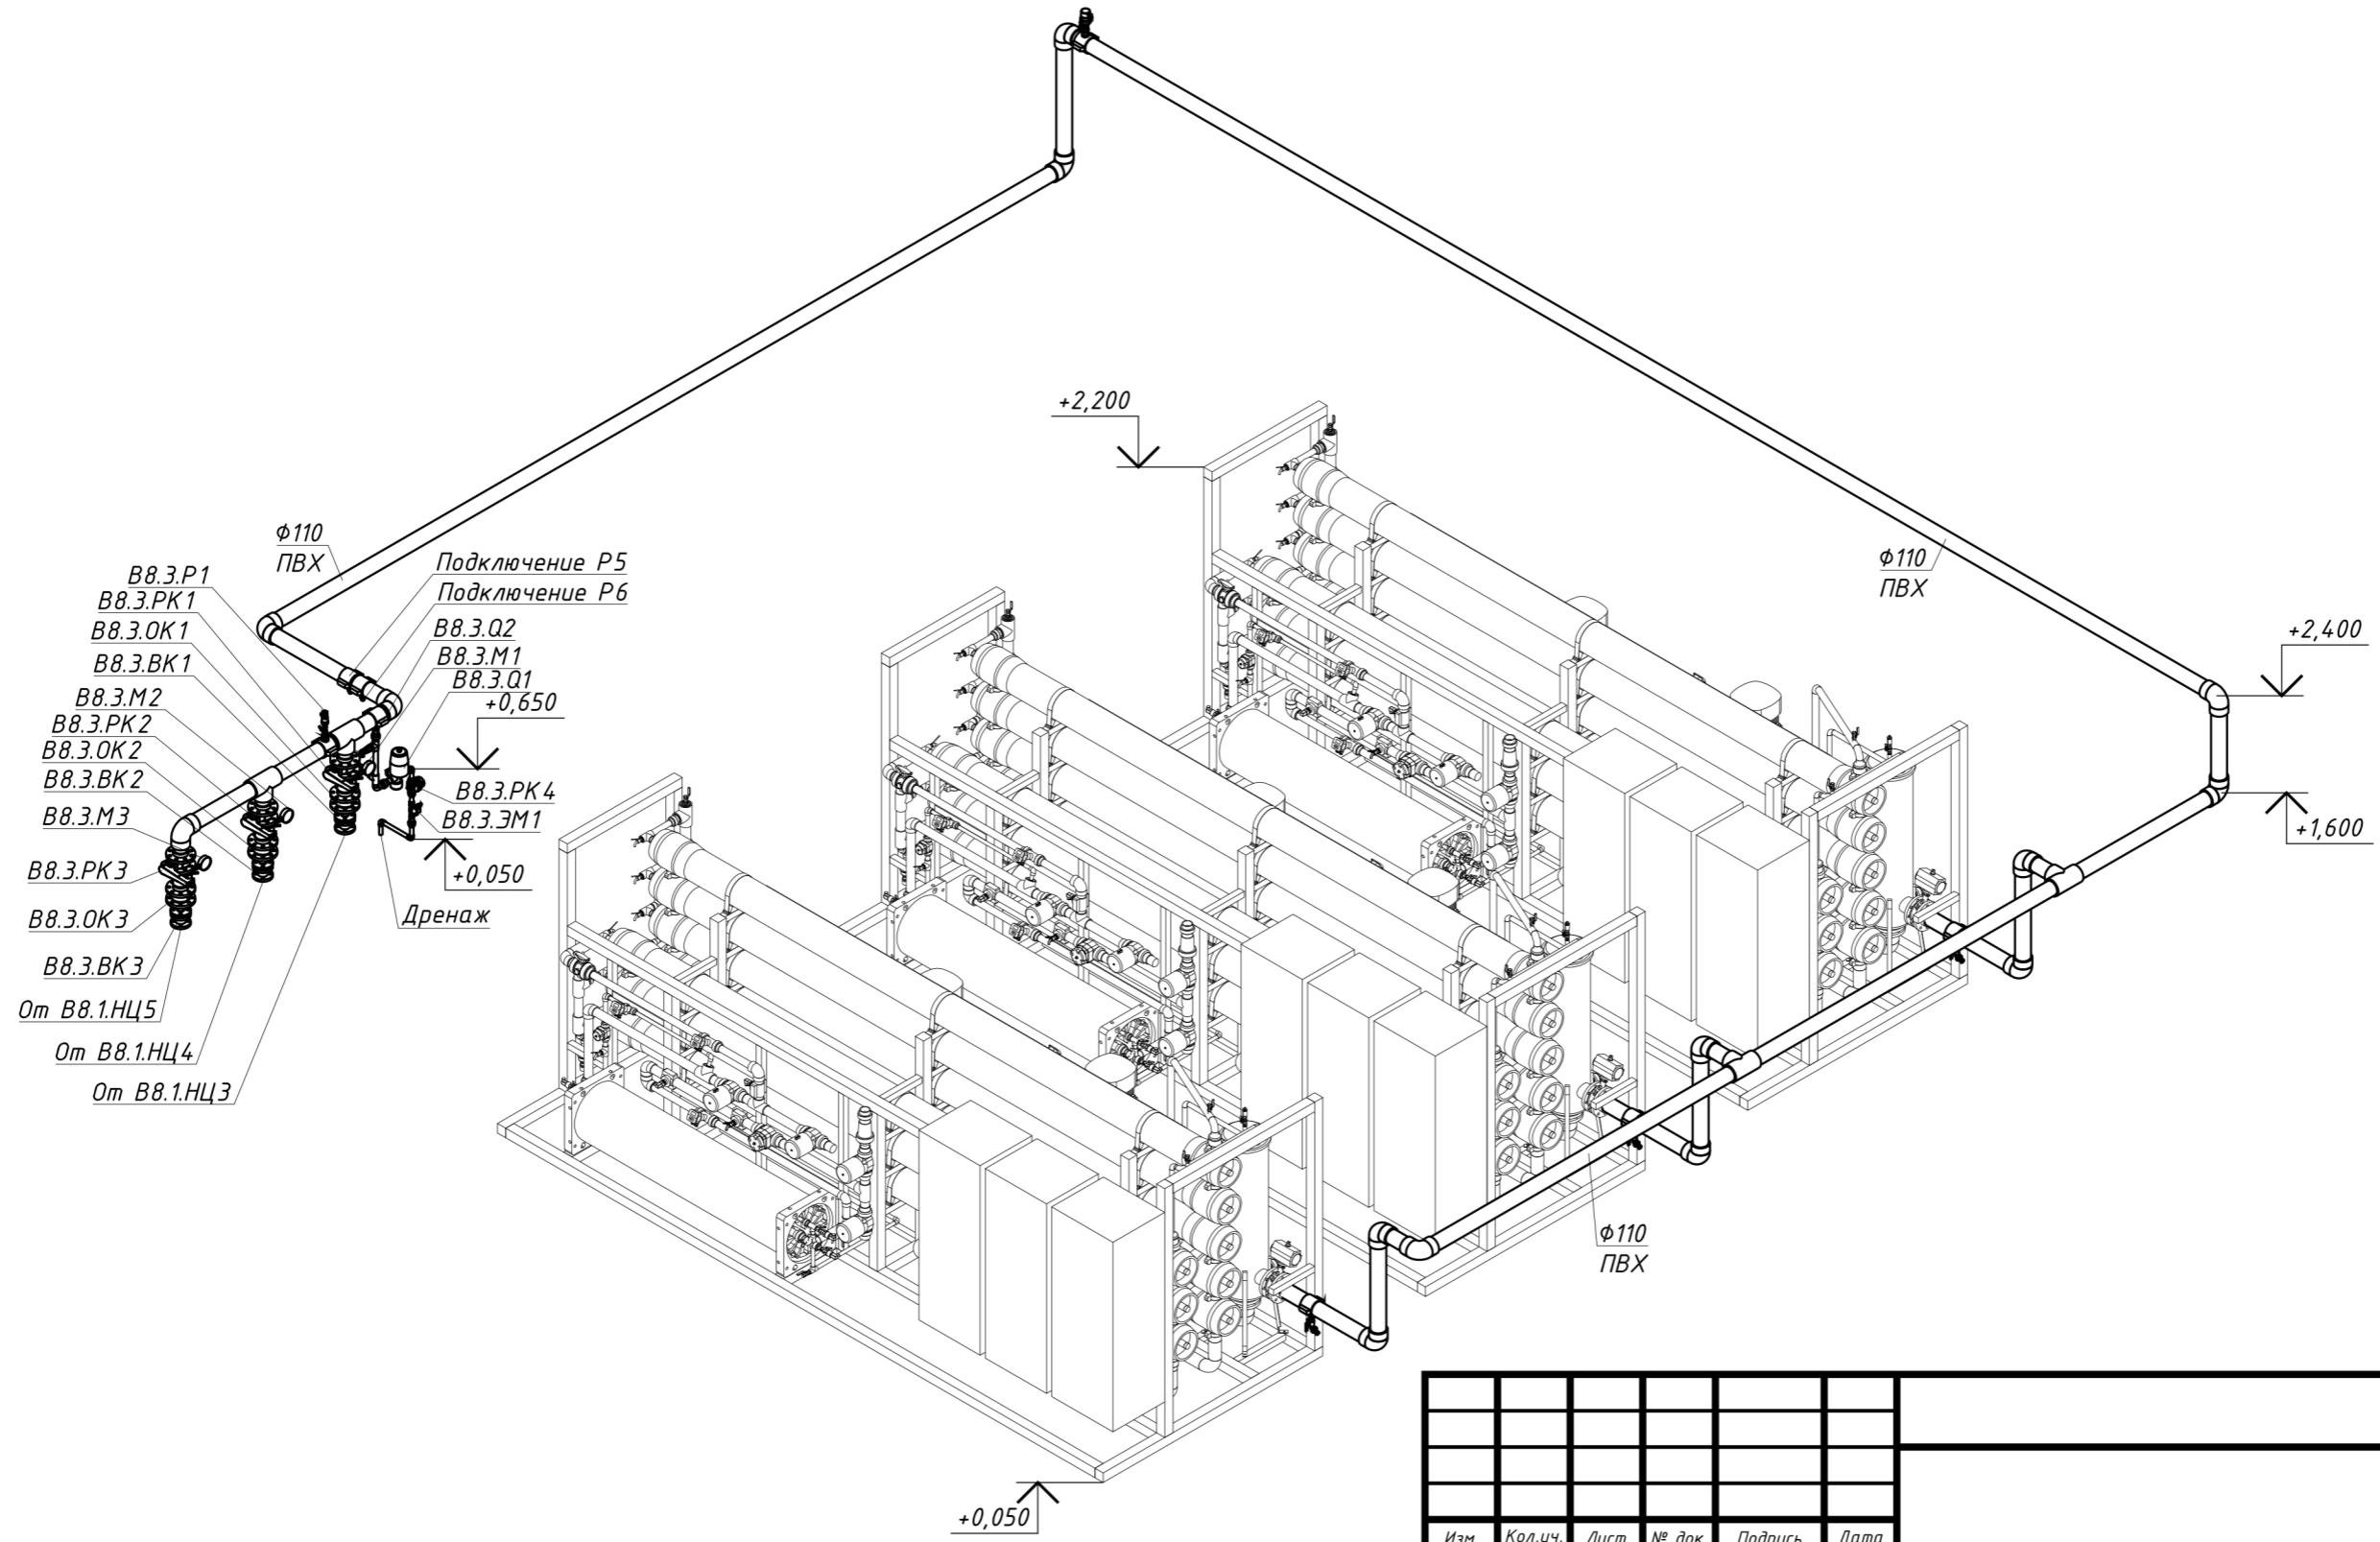

Инв. № подл.    Подпись и дата    Взам. инв. №

Изм.	Кол.уч.	Лист	№ док.	Подпись	Дата				
ГИП						Водоподготовительная установка	Стадия	Лист	Листов
Разработал							P	15	
Выполнил							Система B8.3		