К 10

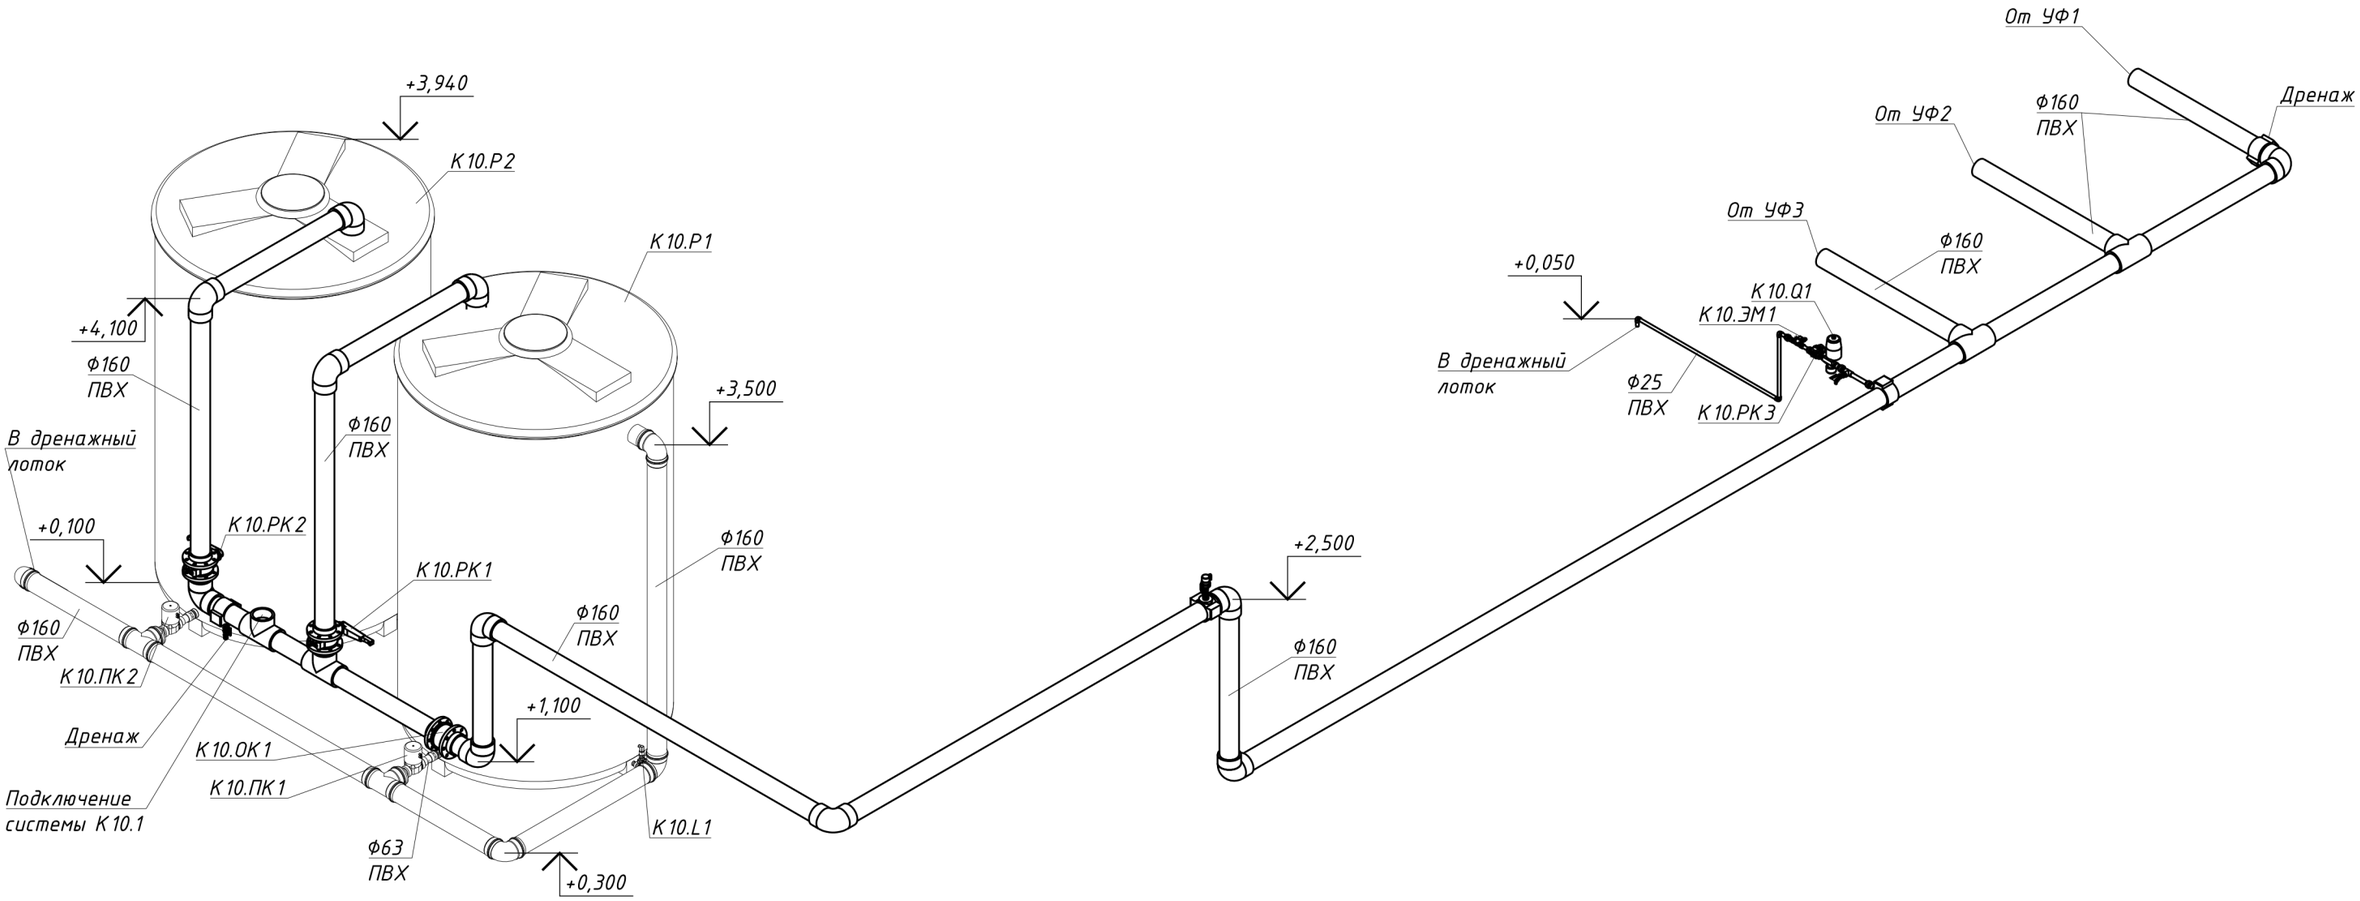

Изм.	Кол.уч.	Лист	№ док.	Подпись	Дата	
ГИП						Водоподготовительная установка
						Стадия: Р; Лист: 18; Листов:
Разработал						
Выполнил						Система К 10

Взам. инв. №

Подпись и дата

Инв. № подл.