


К14.1, К14.2

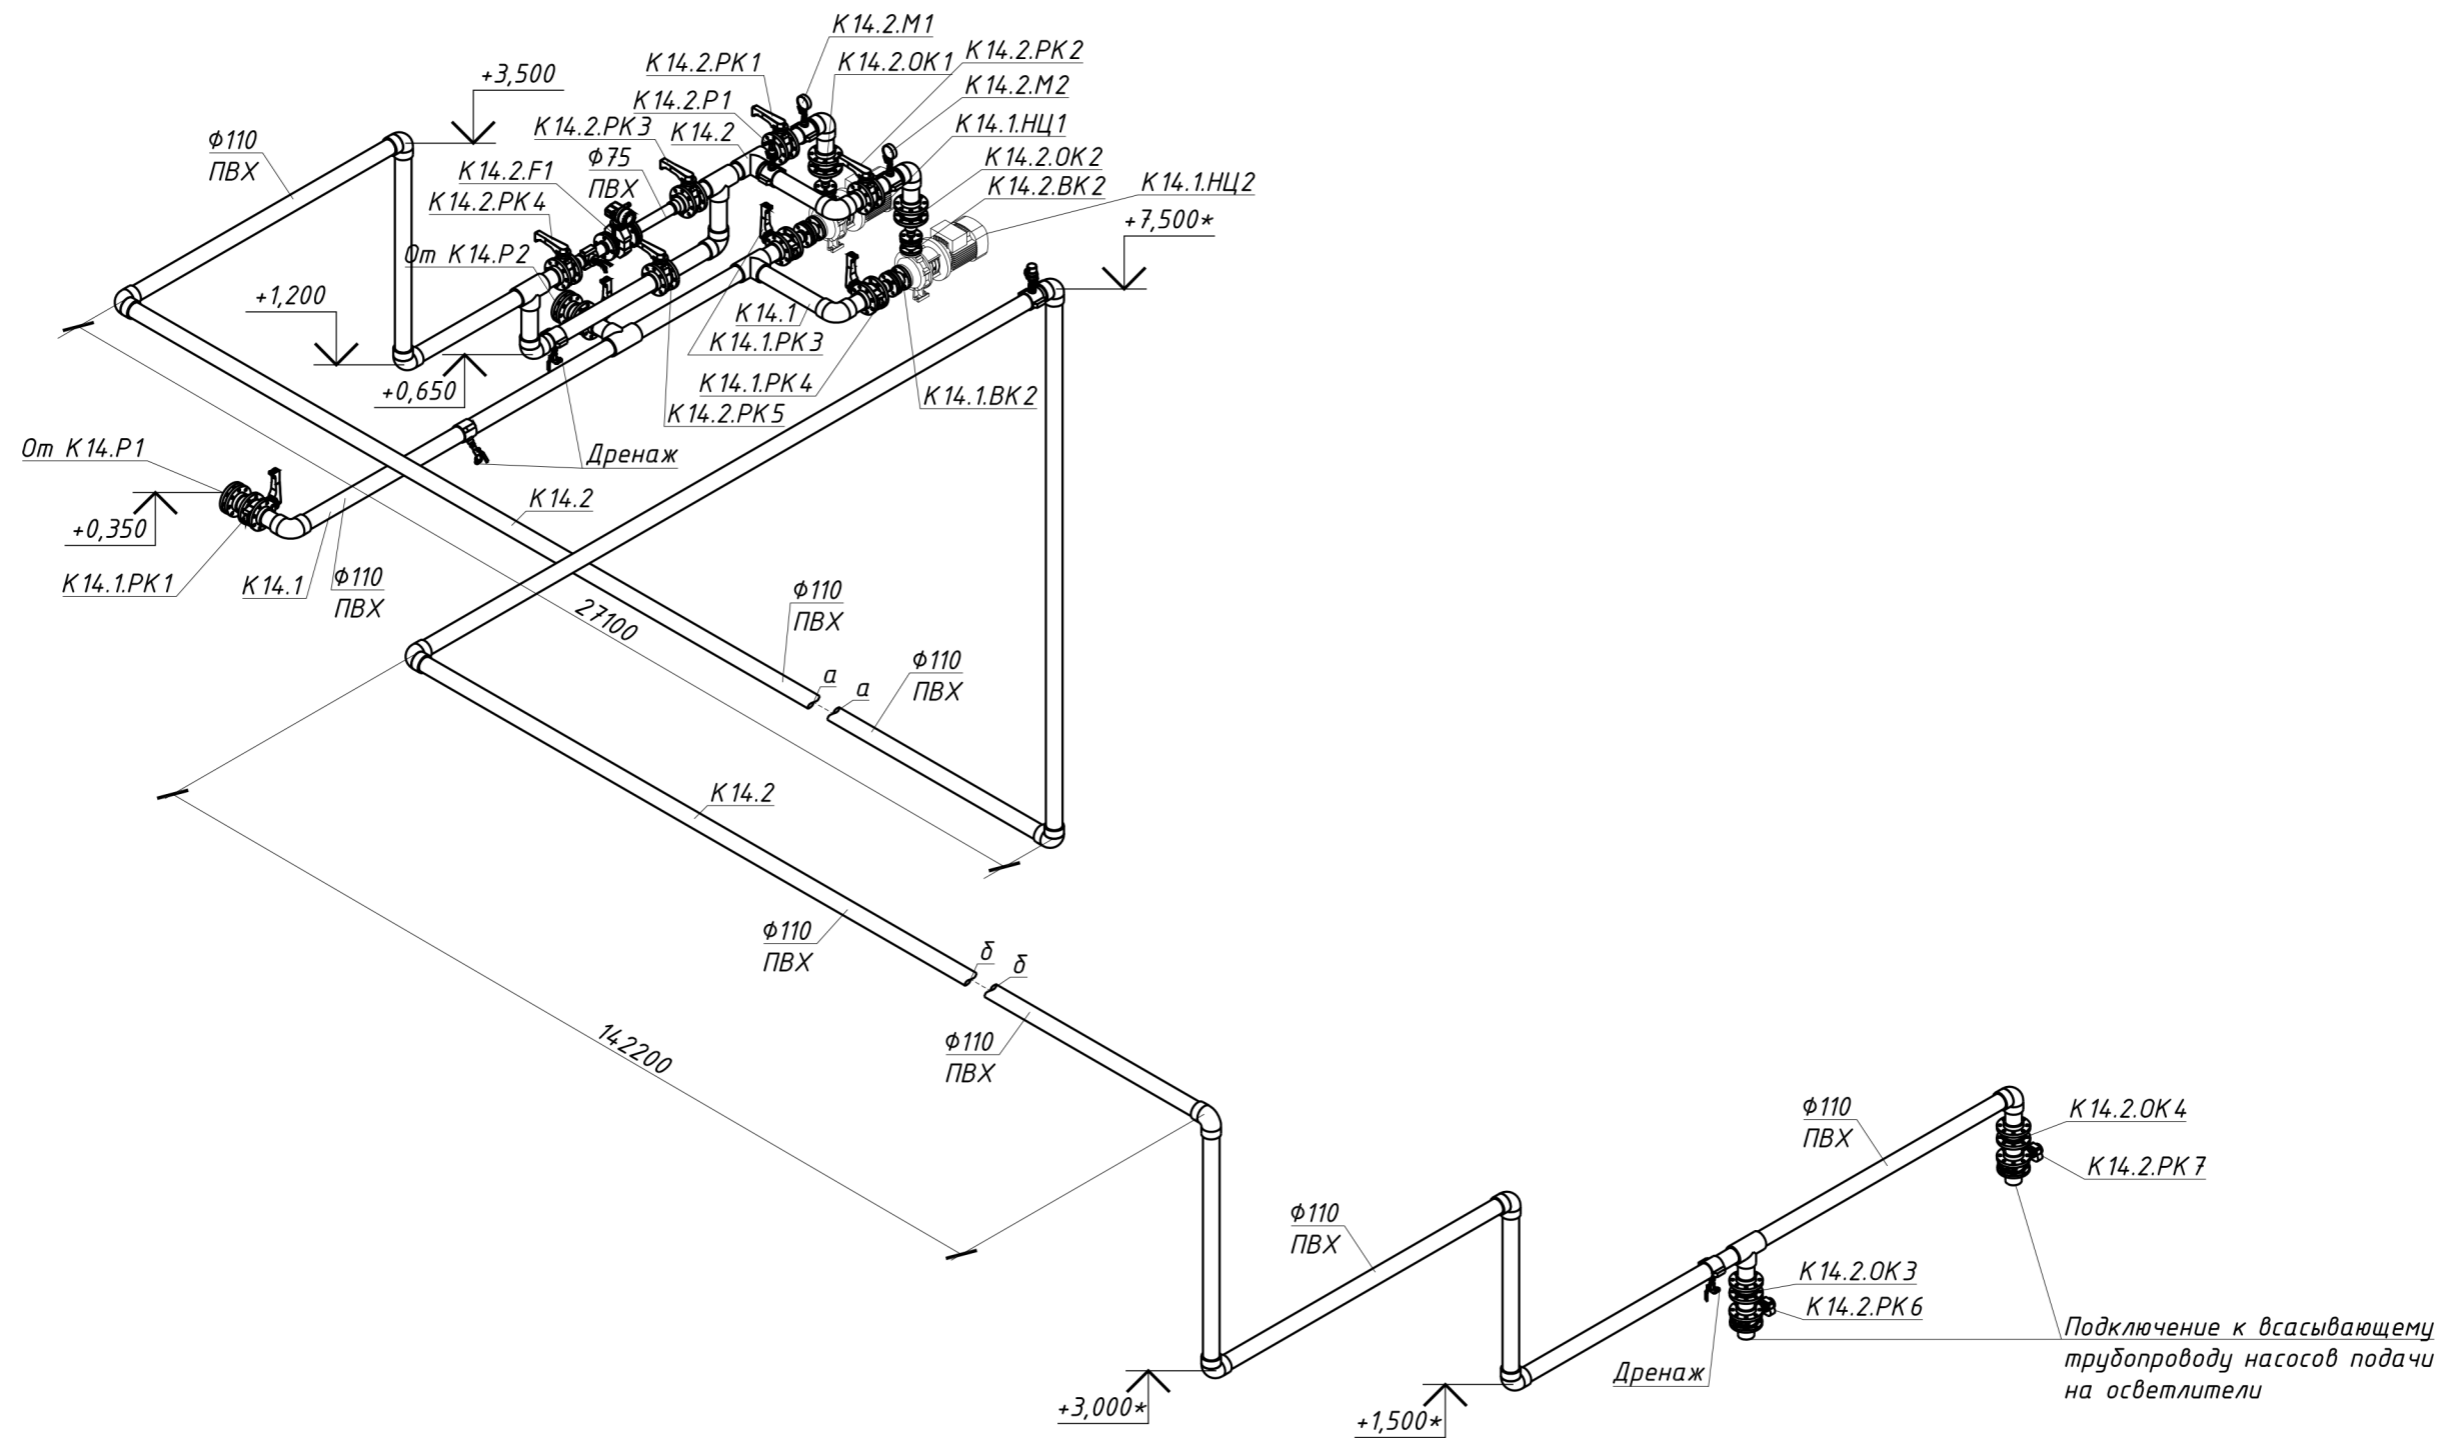

Изм.	Кол.уч.	Лист	№ док.	Подпись	Дата				
ГИП						Водоподготовительная установка	Стадия	Лист	Листов
Разработал							Р	21	
Выполнил							Системы К14.1, К14.2		

Инв. № подл. Подпись и дата Взам. инв. №