Р1, Р1.1, Р2, Р3, Р3.1, Р4, Р5, Р6, В1

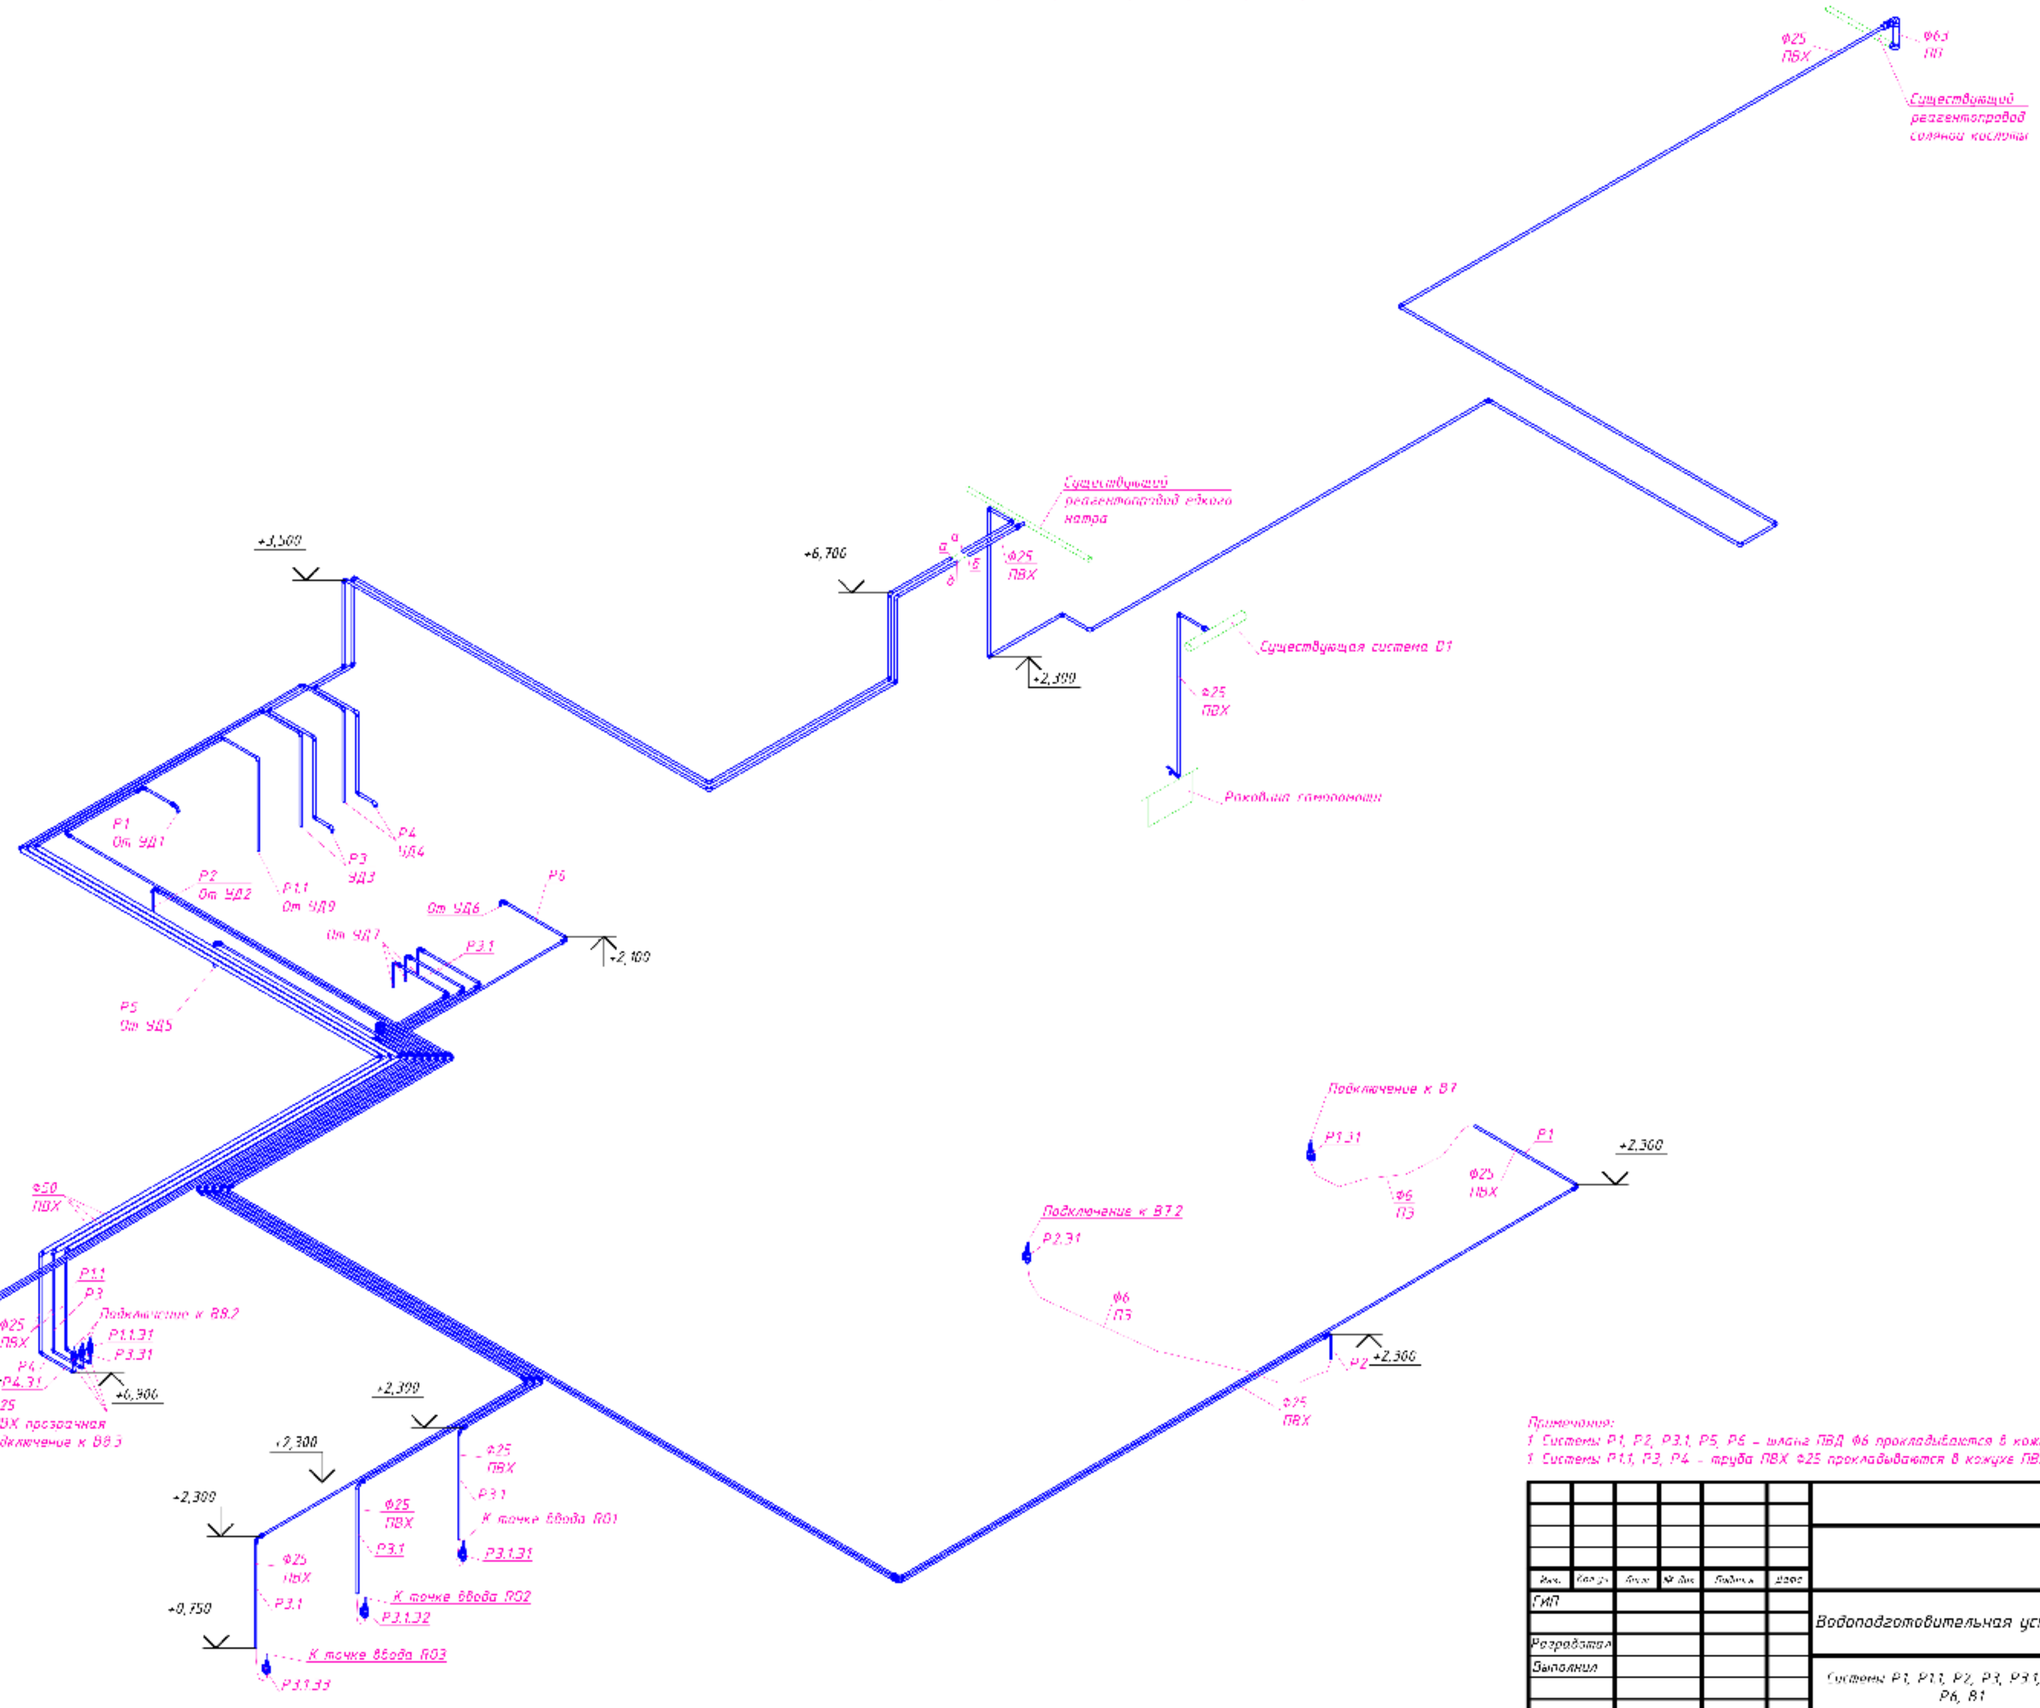

Примечания:
1 Системы Р1, Р2, Р3.1, Р5, Р6 – шланг ПВД ф6 прокладывается в кожухе ПВХ ф25
1 Системы Р1.1, Р3, Р4 – труба ПВХ ф25 прокладываются в кожухе ПВХ ф25 на прямолинейных участках

Изм.	Кол.уч.	Лист	№ док.	Подпись	Дата		
ГИП						Водоподготовительная установка	Стадия: Р; Лист: 22; Листов:
Разработал						Системы Р1, Р1.1, Р2, Р3, Р3.1, Р4, Р5, Р6, В1	
Выполнил							

Инв. № подл. | Подпись и дата | Взам. инв. №