А1.1

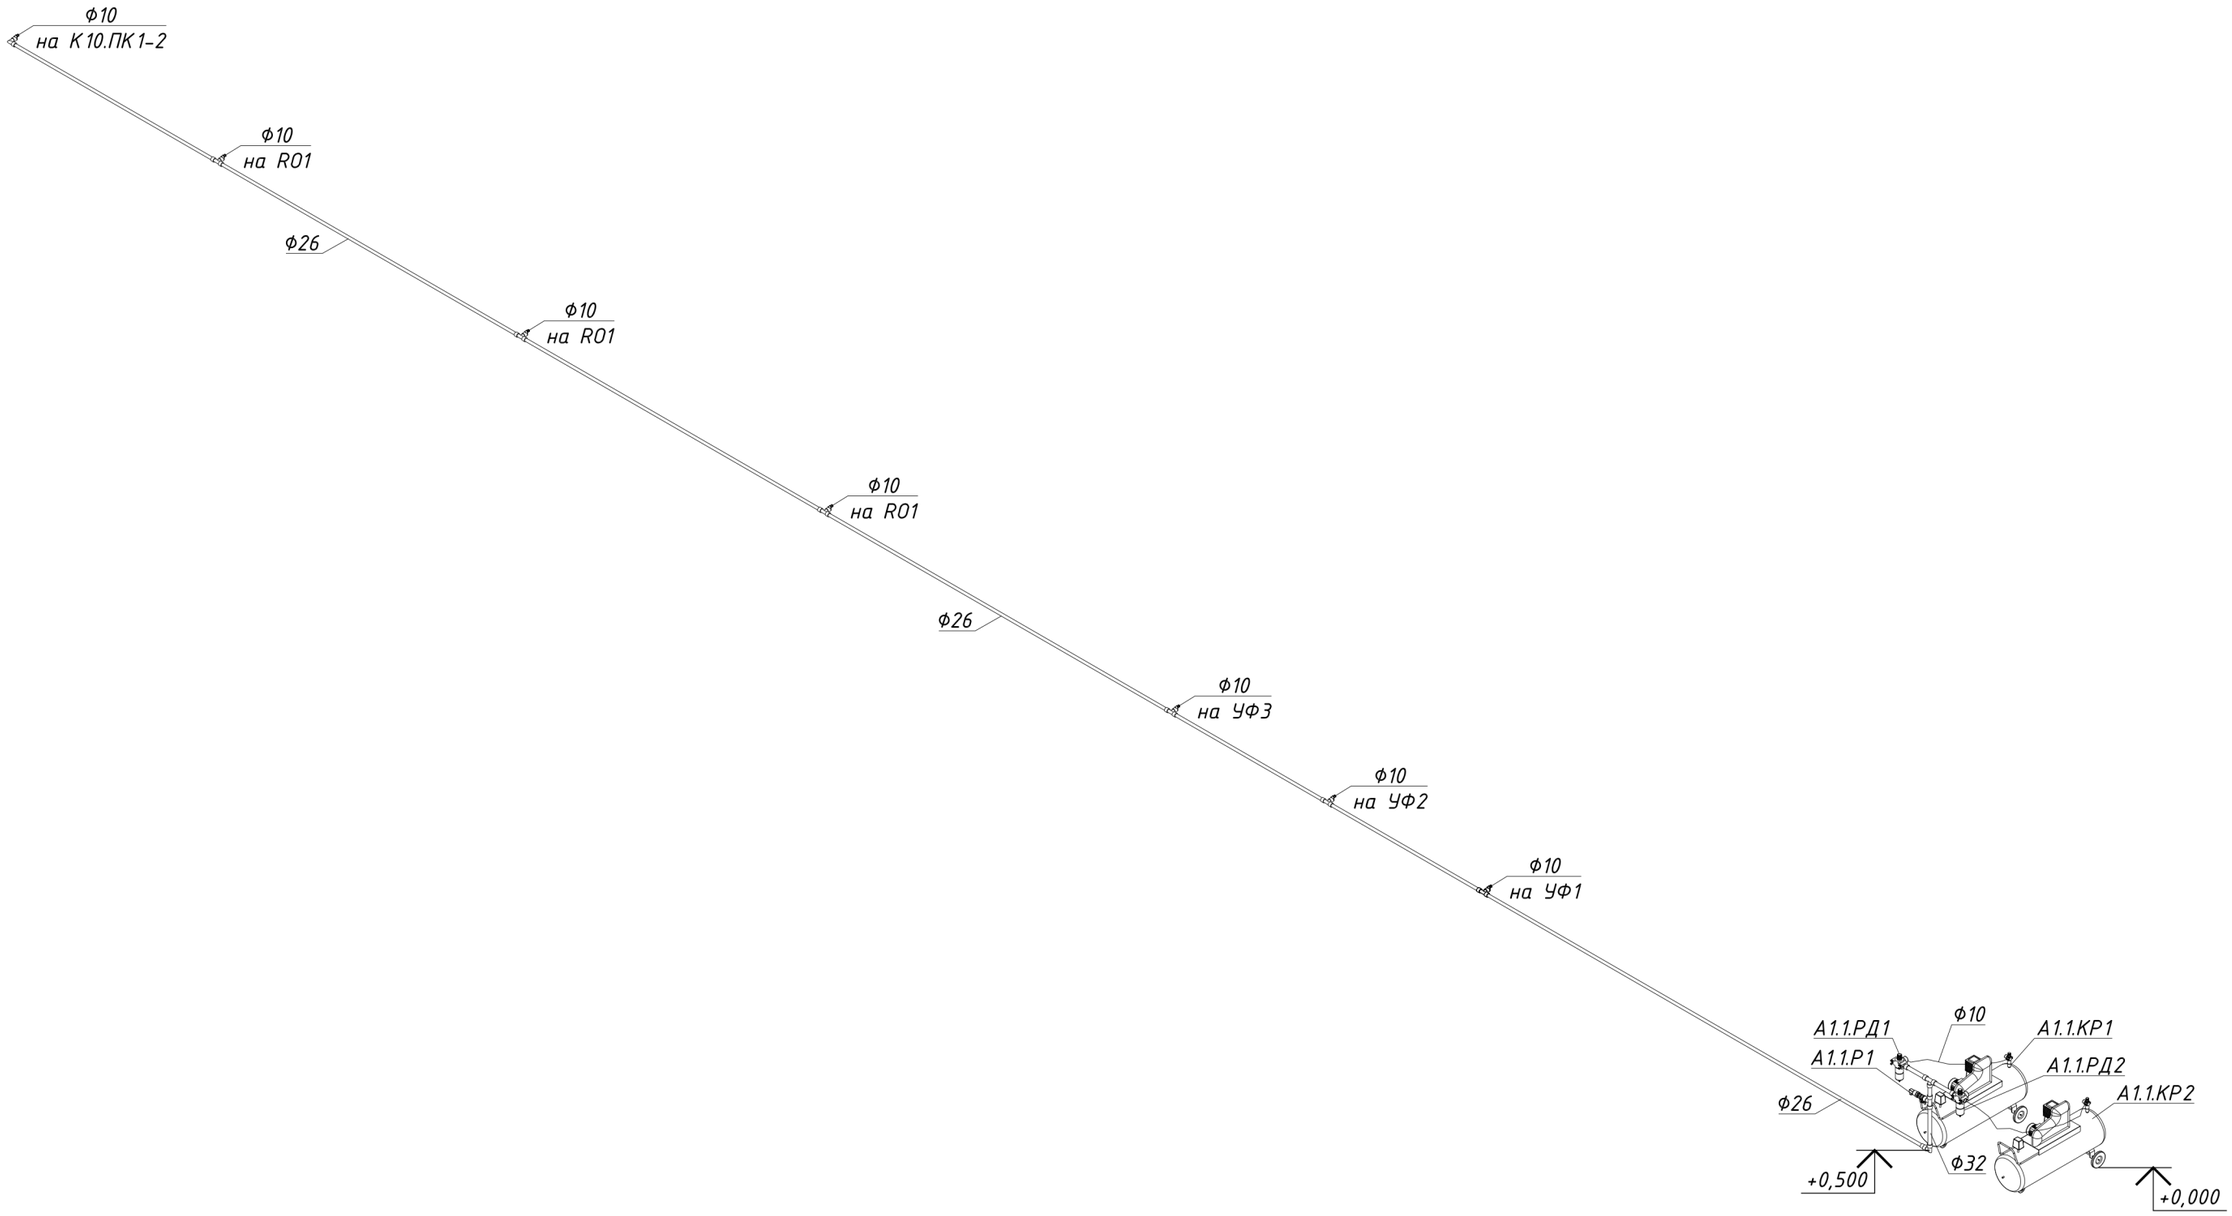

Изм.	Кол.уч.	Лист	№ док.	Подпись	Дата				
ГИП						Водоподготовительная установка	Стадия	Лист	Листов
							Р	24	
Разработал									
Выполнил						Система В7			

Взам. инв. №

Подпись и дата

Инв. № подл.